



 <p>LARGE SPACE S.L.</p>	<p>ESCALA 1/50 - Din A-4 AVENIDA DE MANOTERAS 38 - MADRID</p> <p>C204 - planta baja</p>	<p>01</p>
<p>Large Space S.L. madrid a 01 de septiembre de 2014</p>		

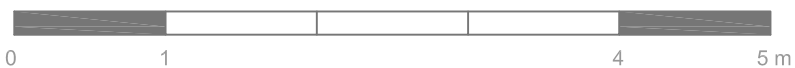

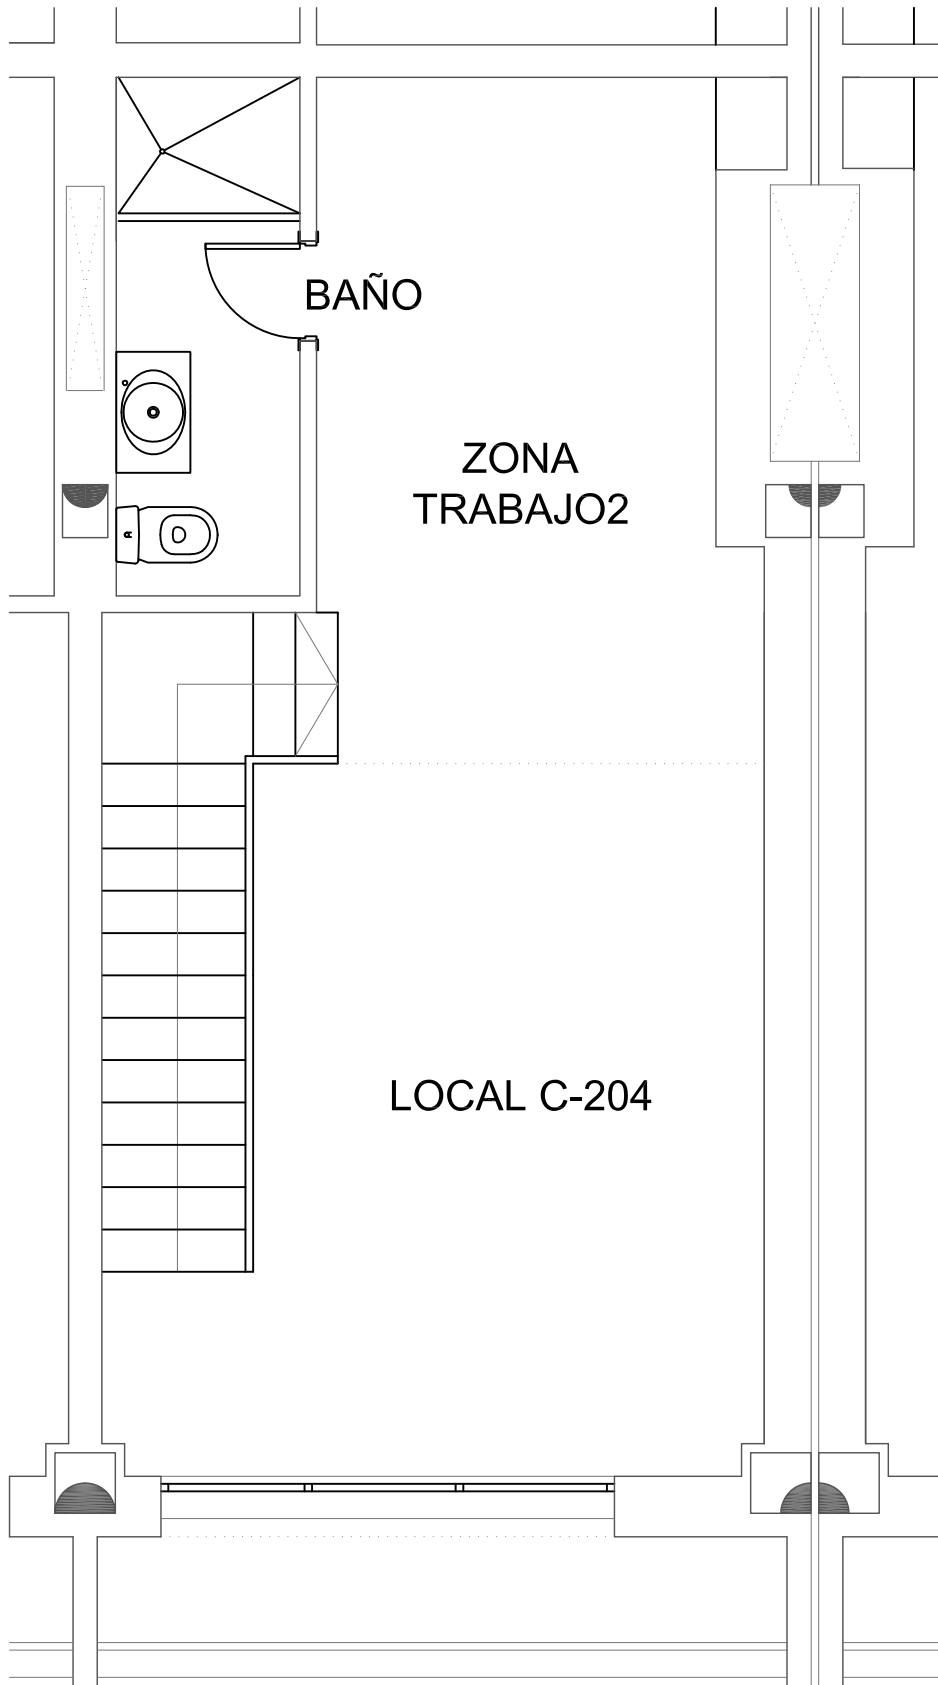

 <p>LARGE SPACE s.L.</p>	<p>ESCALA 1/50 - Din A-4 AVENIDA DE MANOTERAS 38 - MADRID</p> <p>C204 - entreplanta</p>	<h1>02</h1>
<p>Large Space S.L. madrid a 01 de septiembre de 2014</p>		

